


PROJEKT ZAGOSPODAROWANIA TERENU

SKALA 1:500

LEGENDA

-  droga dla rowerów z kostki betonowej bezfazowej gr. 8 cm koloru szarego
 zjazd / zatoka autobusowa z kostki betonowej fazowanej gr. 8 cm koloru grafitowego
 peron przystankowy / utwardzone pobocze z kostki bet. fazowanej gr. 8 cm koloru szarego
 pasy prowadzące z kostki betonowej fazowanej gr. 8 cm koloru grafitowego
 krawężnik bet. wystający 15 x 30 x 100 cm  krawężnik bet. najazdowy 15 x 22 x 100 cm
 opornik betonowy 12 x 25 x 100 cm  obrzeże betonowe 8 x 30 x 100 cm
 ściek z kostki betonowej szer. 30 cm
 ściek podchod. - odwod. liniowe z prfabryk. elem. bet. z pokrywą żeliwną szer. 40 cm
 ściek drogowy "korytkowy" z prefabrykowanych elementów betonowych
 ściek drogowy "trapezowy" z prefabrykowanych elementów betonowych
 pasy ostrzegawcze - pola uwagi z płytek integracyjnych / kostki integracyjnej
 bariery rurowe segmentowe U-12a
 lampka solarno - wiatrowa

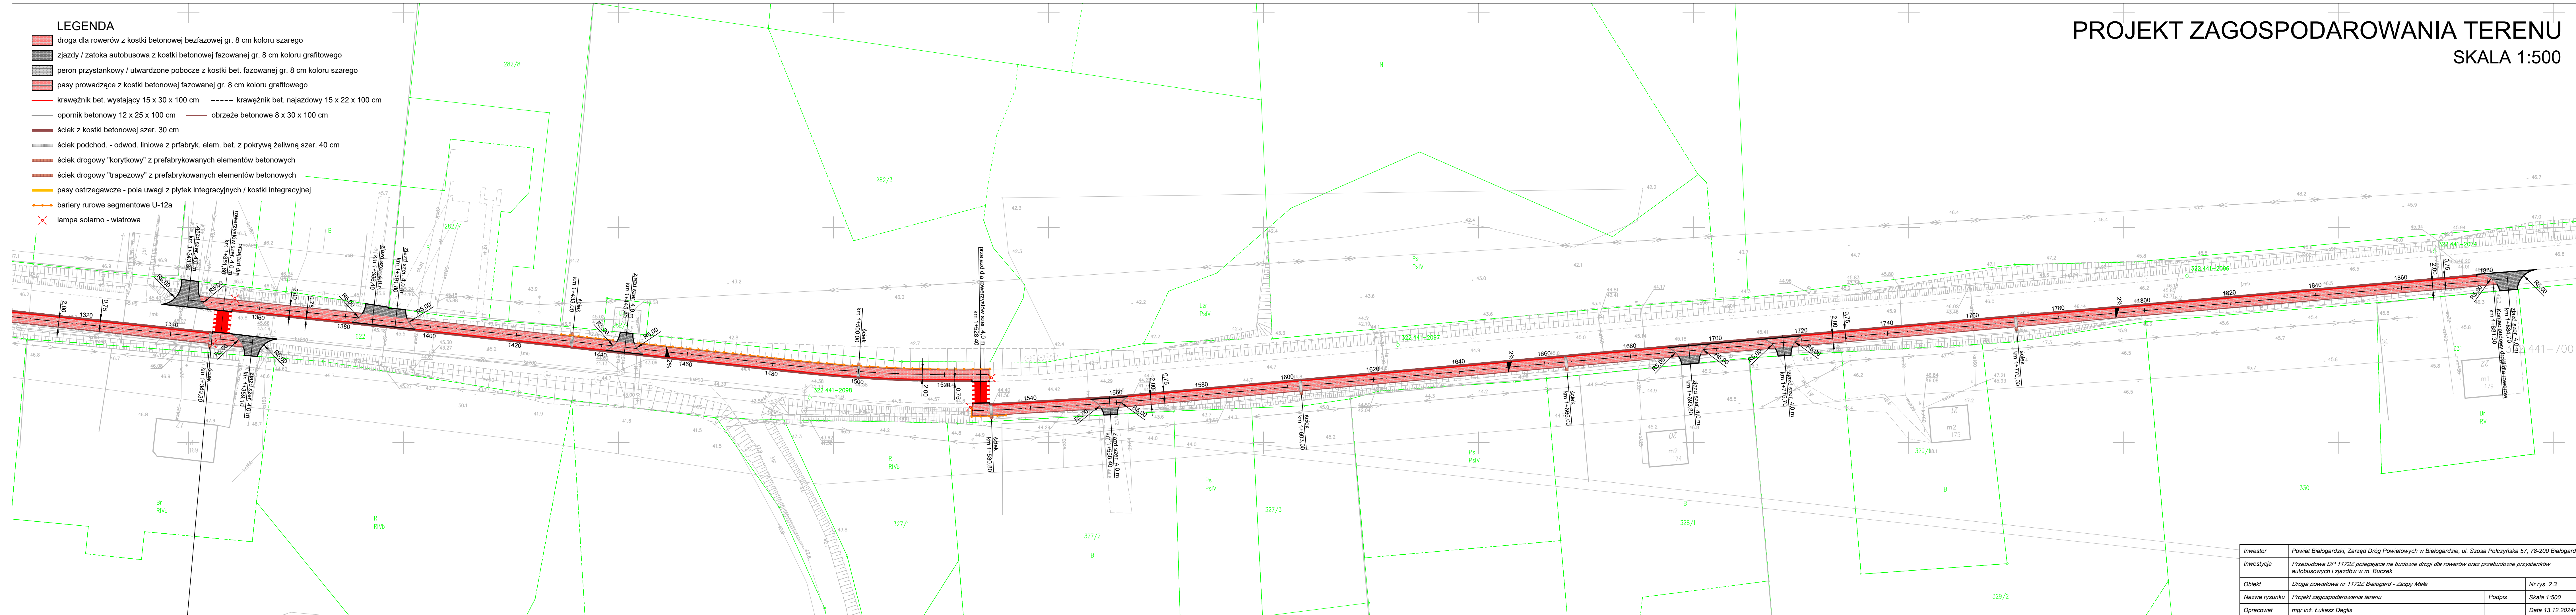

Investor	Powiat Białogardzki, Zarząd Dróg Powiatowych w Białogardzie, ul. Szosa Polczyńska 57, 78-200 Białogard		
Investycja	Przebudowa DP 1172Z polegająca na budowie drogi dla rowerów oraz przebudowie przystanków autobusowych i zjazdów w m. Buczek		
Obiekt	Droga powiatowa nr 1172Z Białogard - Zaspły Małe		Nr rys. 2.3
Nazwa rysunku	Projekt zagospodarowania terenu	Podpis	Skała 1:500
Opracował	mgr inż. Łukasz Daglis	Data 13.12.2024r.	