# PLAN SYTUACYJNY

SKALA 1:500

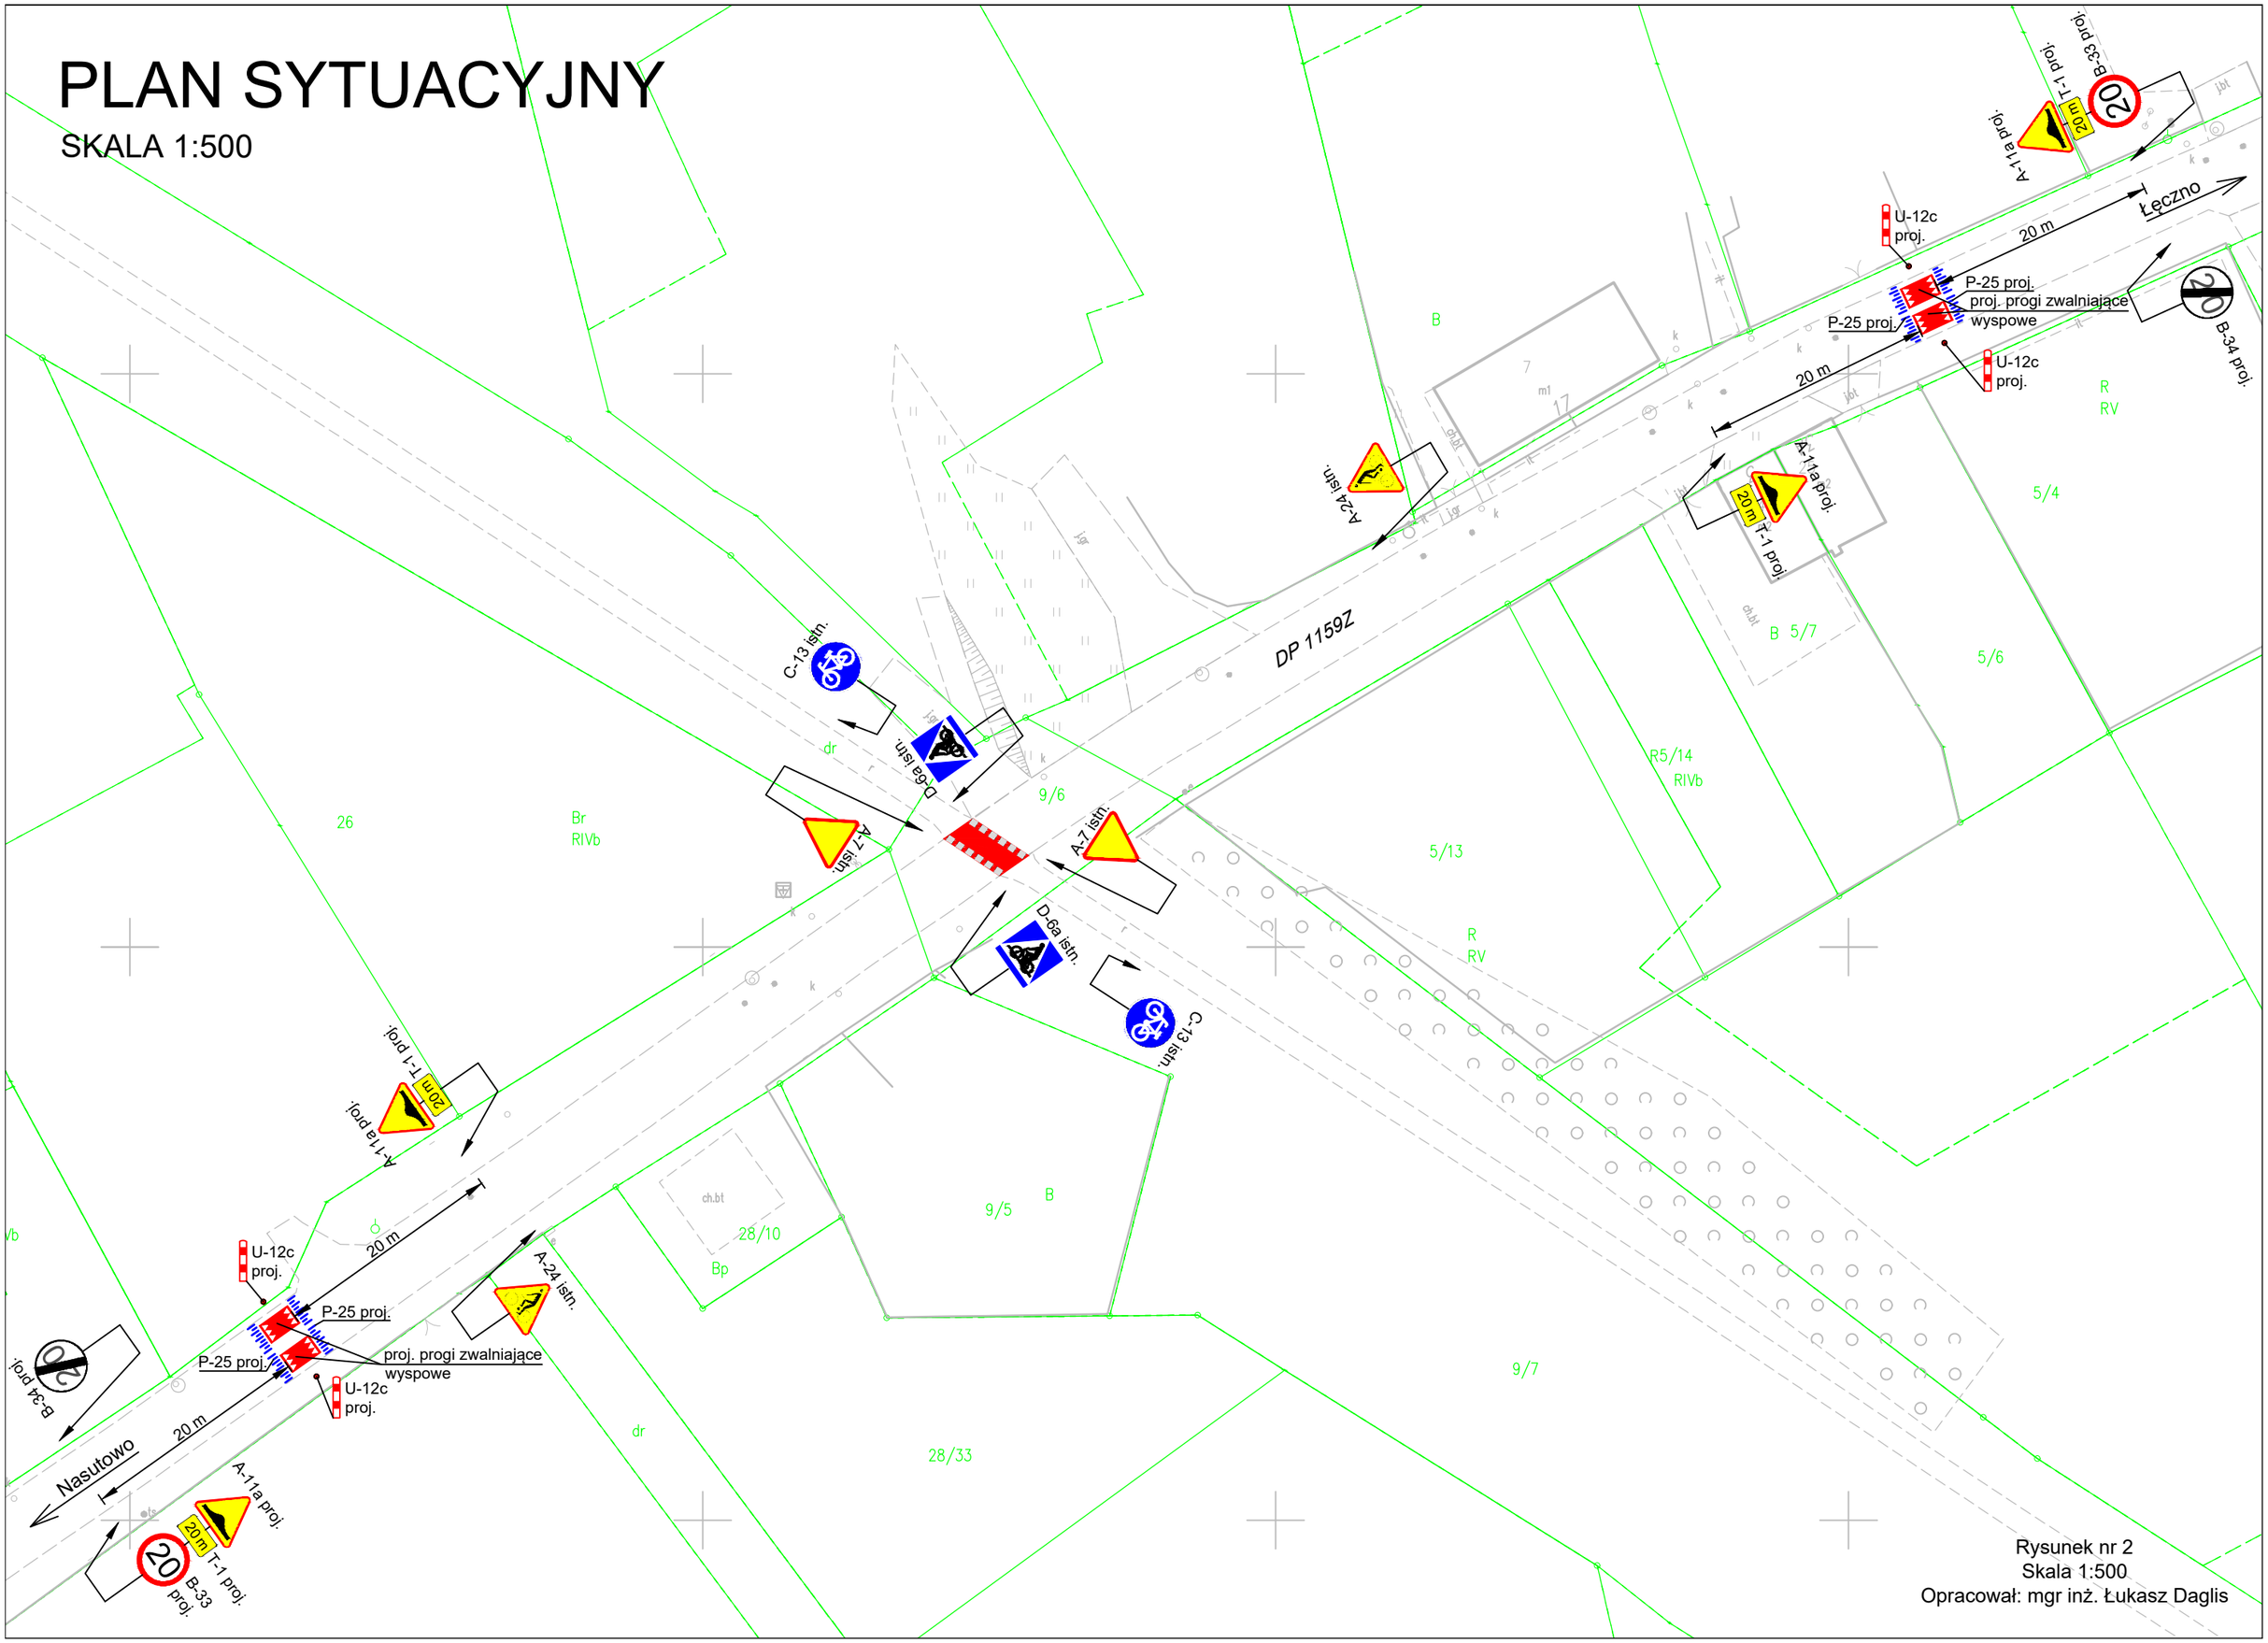


Rysunek nr 2
Skala 1:500
Opracował: mgr inż. Łukasz Daglis