PLAN ORIENTACYJNY

SKALA 1:10000

PROJEKT STAŁEJ ORGANIZACJI RUCHU

DLA INWESTYCJI:

SPOWOLNIENIE RUCHU NA DP 1175Z W M. KLĘPINO

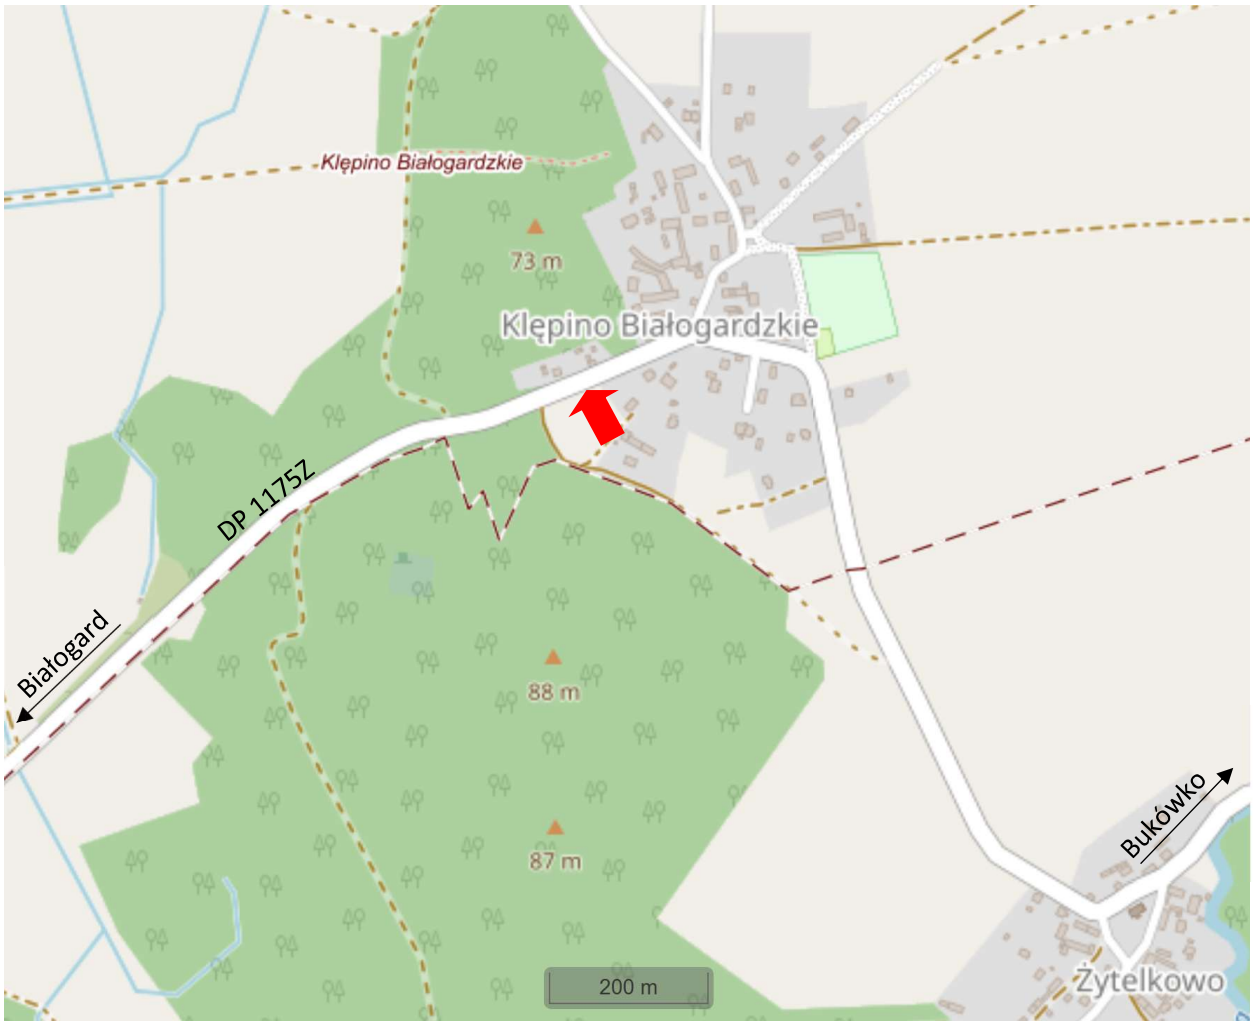

miejsce lokalizacji inwestycji

Rysunek nr 1