PLAN SYTUACYJNY

SKALA 1:500

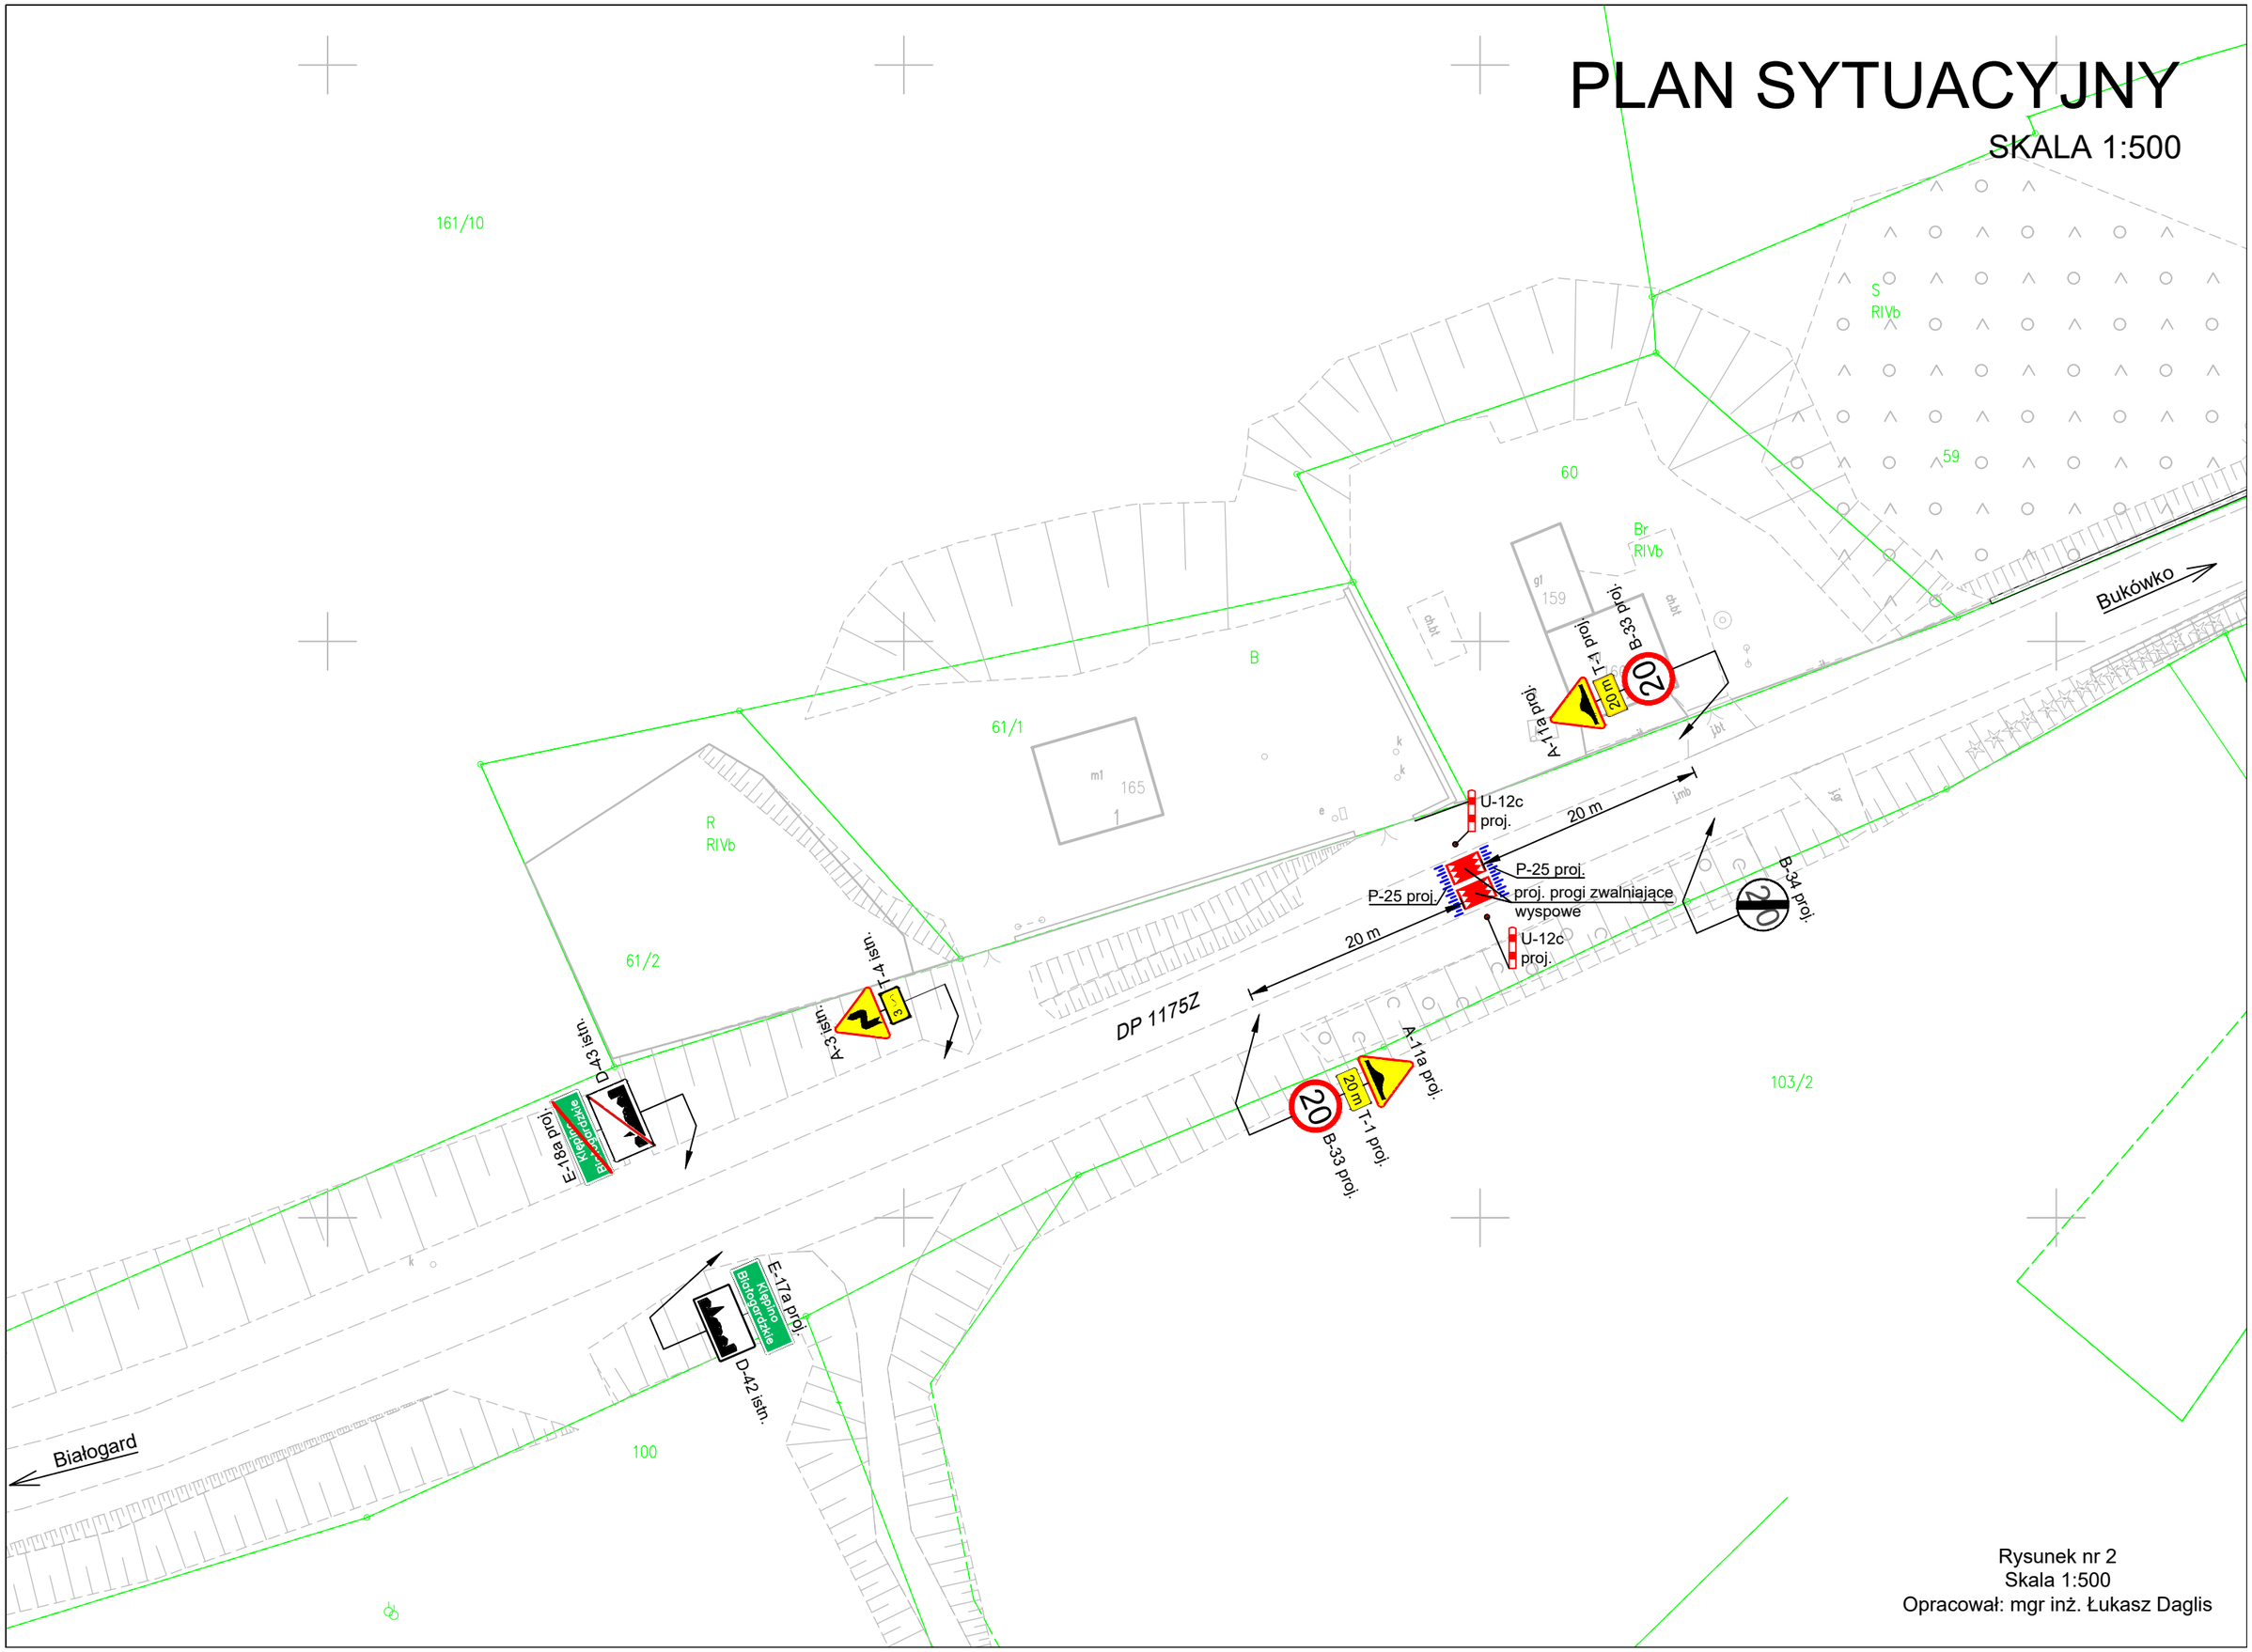

Rysunek nr 2
Skala 1:500
Opracował: mgr inż. Łukasz Daglis