# PLAN ORIENTACYJNY

SKALA 1:10000

## PROJEKT STAŁEJ ORGANIZACJI RUCHU

DLA INWESTYCJI:

***SPOWOLNIENIE RUCHU NA DP 1174Z W M. POMIANOWO***

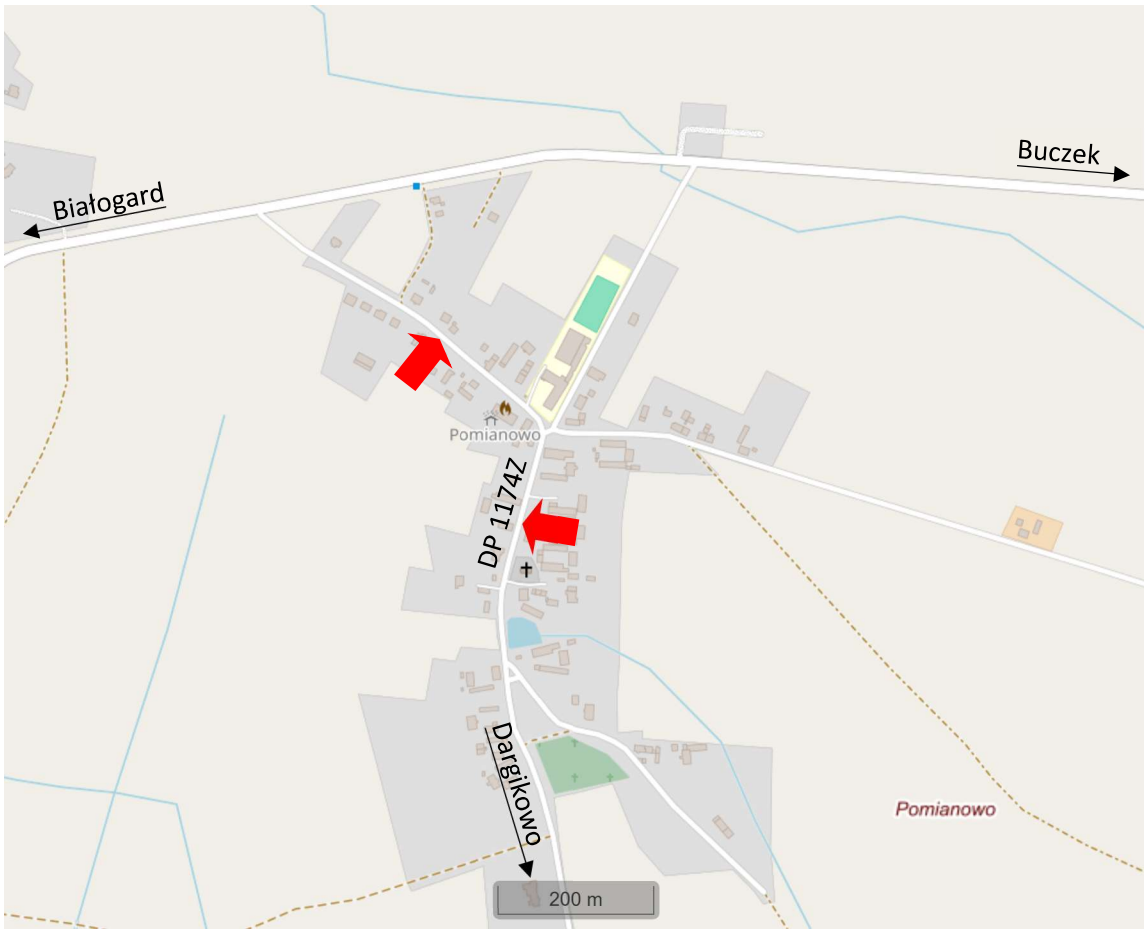


miejsce lokalizacji inwestycji

Rysunek nr 1