


PLAN ORIENTACYJNY

SKALA 1:25000

PROJEKT STAŁEJ ORGANIAZACJI RUCHU

dla inwestycji pn.:

***Przebudowa DP 1172Z polegająca na budowie drogi dla rowerów
oraz przebudowie przystanków autobusowych i zjazdów
w m. Buczek***

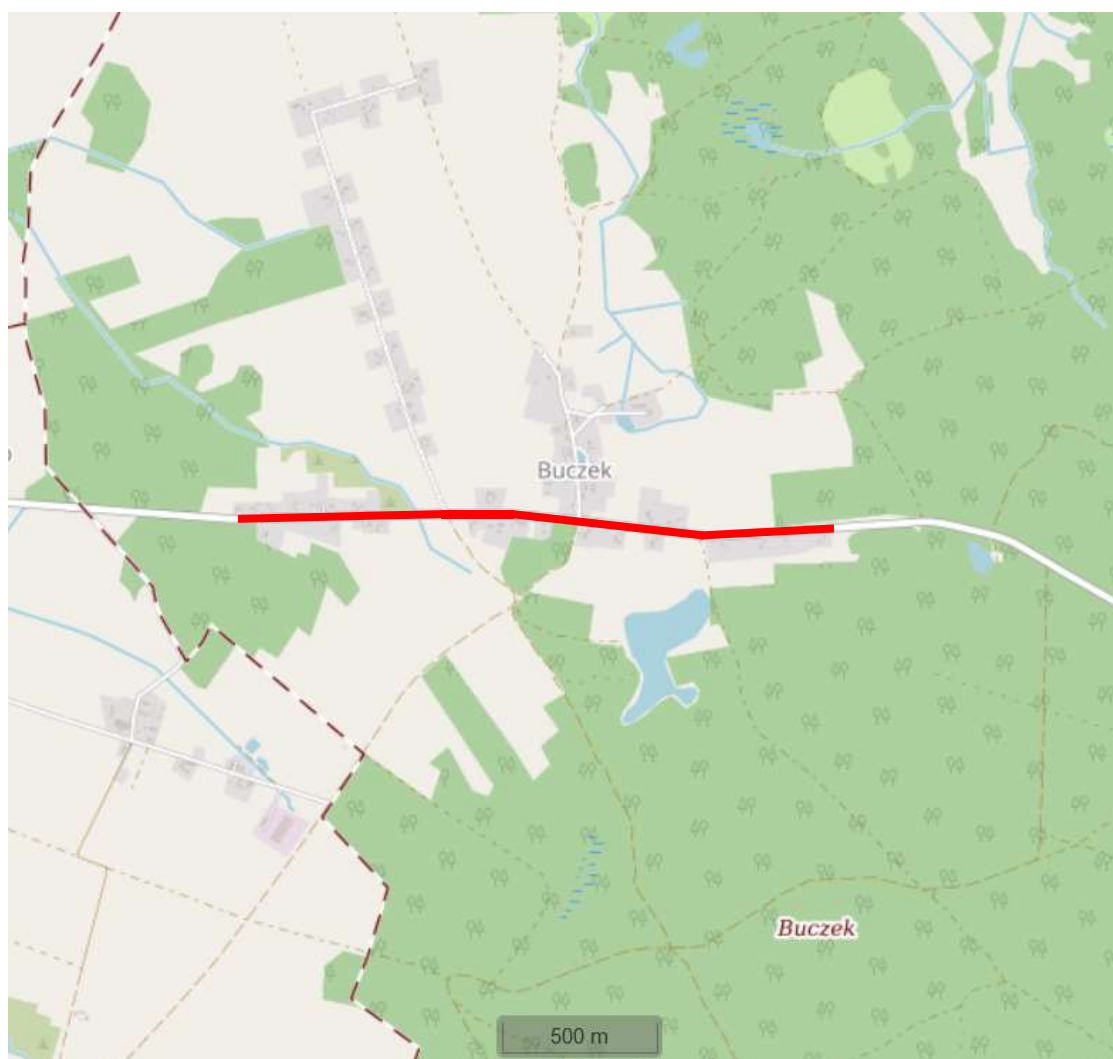

 miejsce lokalizacji inwestycji