
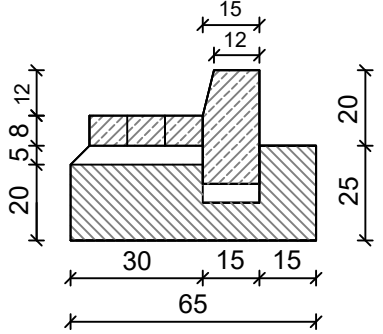


PRZEKRÓJ NORMALNY I KONSTRUKCYJNY

DROGA DLA ROWERÓW - STRONA PRAWA

SKALA 1:20

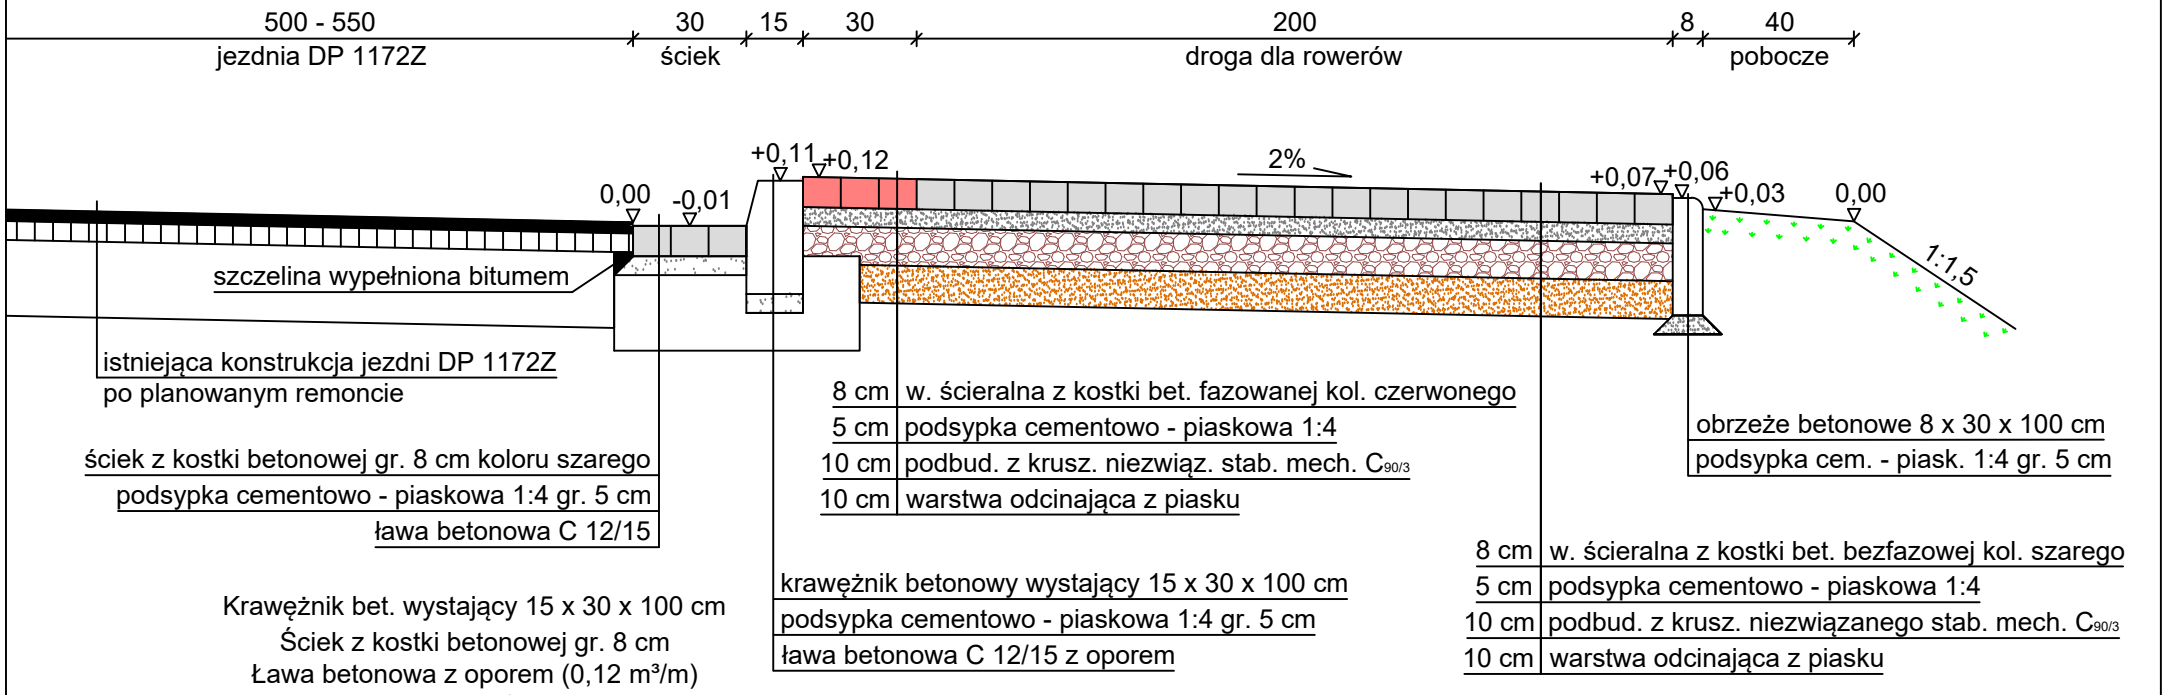

Inwestor	Powiat Białogardzki, Zarząd Dróg Powiatowych w Białogardzie, ul. Szosa Połczyńska 57, 78-200 Białogard		
Inwestycja	Przebudowa DP 1172Z polegająca na budowie drogi dla rowerów oraz przebudowie przystanków autobusowych i zjazdów w m. Buczek		
Obiekt	Droga powiatowa nr 1172Z Białogard - Zaspy Małe		Nr rys. 3.2
Nazwa rysunku	Przekrój normalny i konstrukcyjny	Podpis	Skala 1:50
Opracował	mgr inż. Łukasz Daglis		Data 13.12.2024r.