


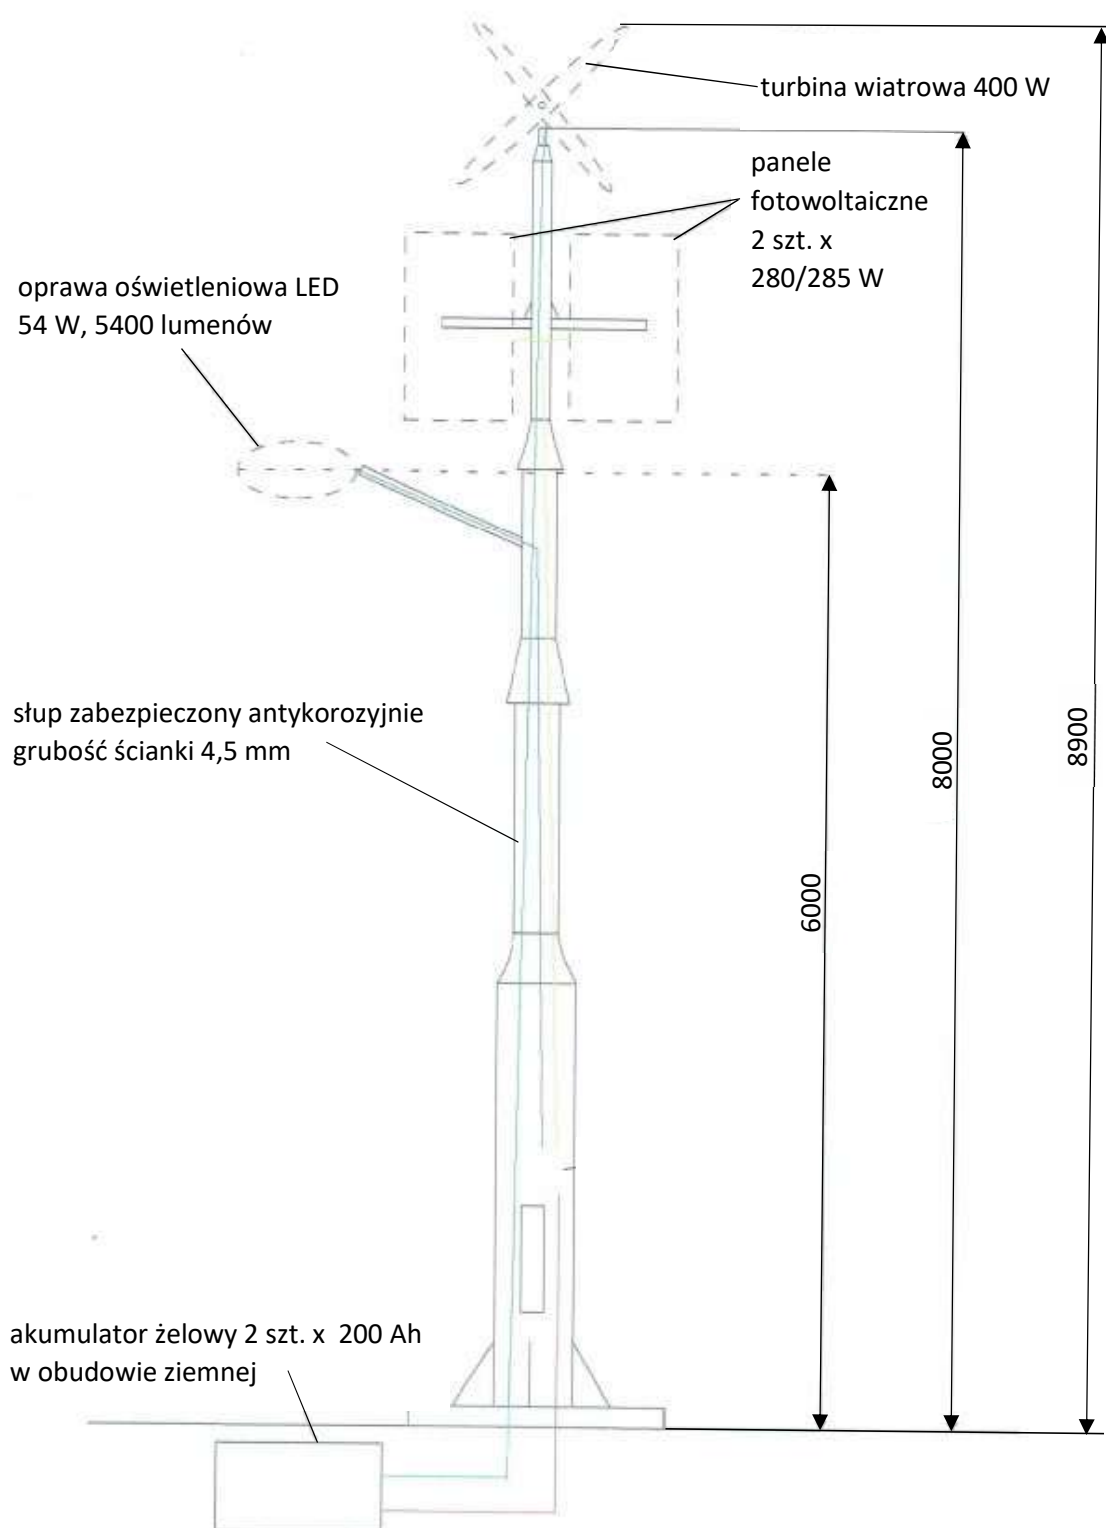

UWAGA!

Słup należy zamontować na stopie fundamentowej o wymiarach 1500 x 430 x 430 mm