


SCHEMAT NR 1  
ROZMIESZCZENIE OPRAW OŚWIETLENIOWYCH  
SKALA 1:50

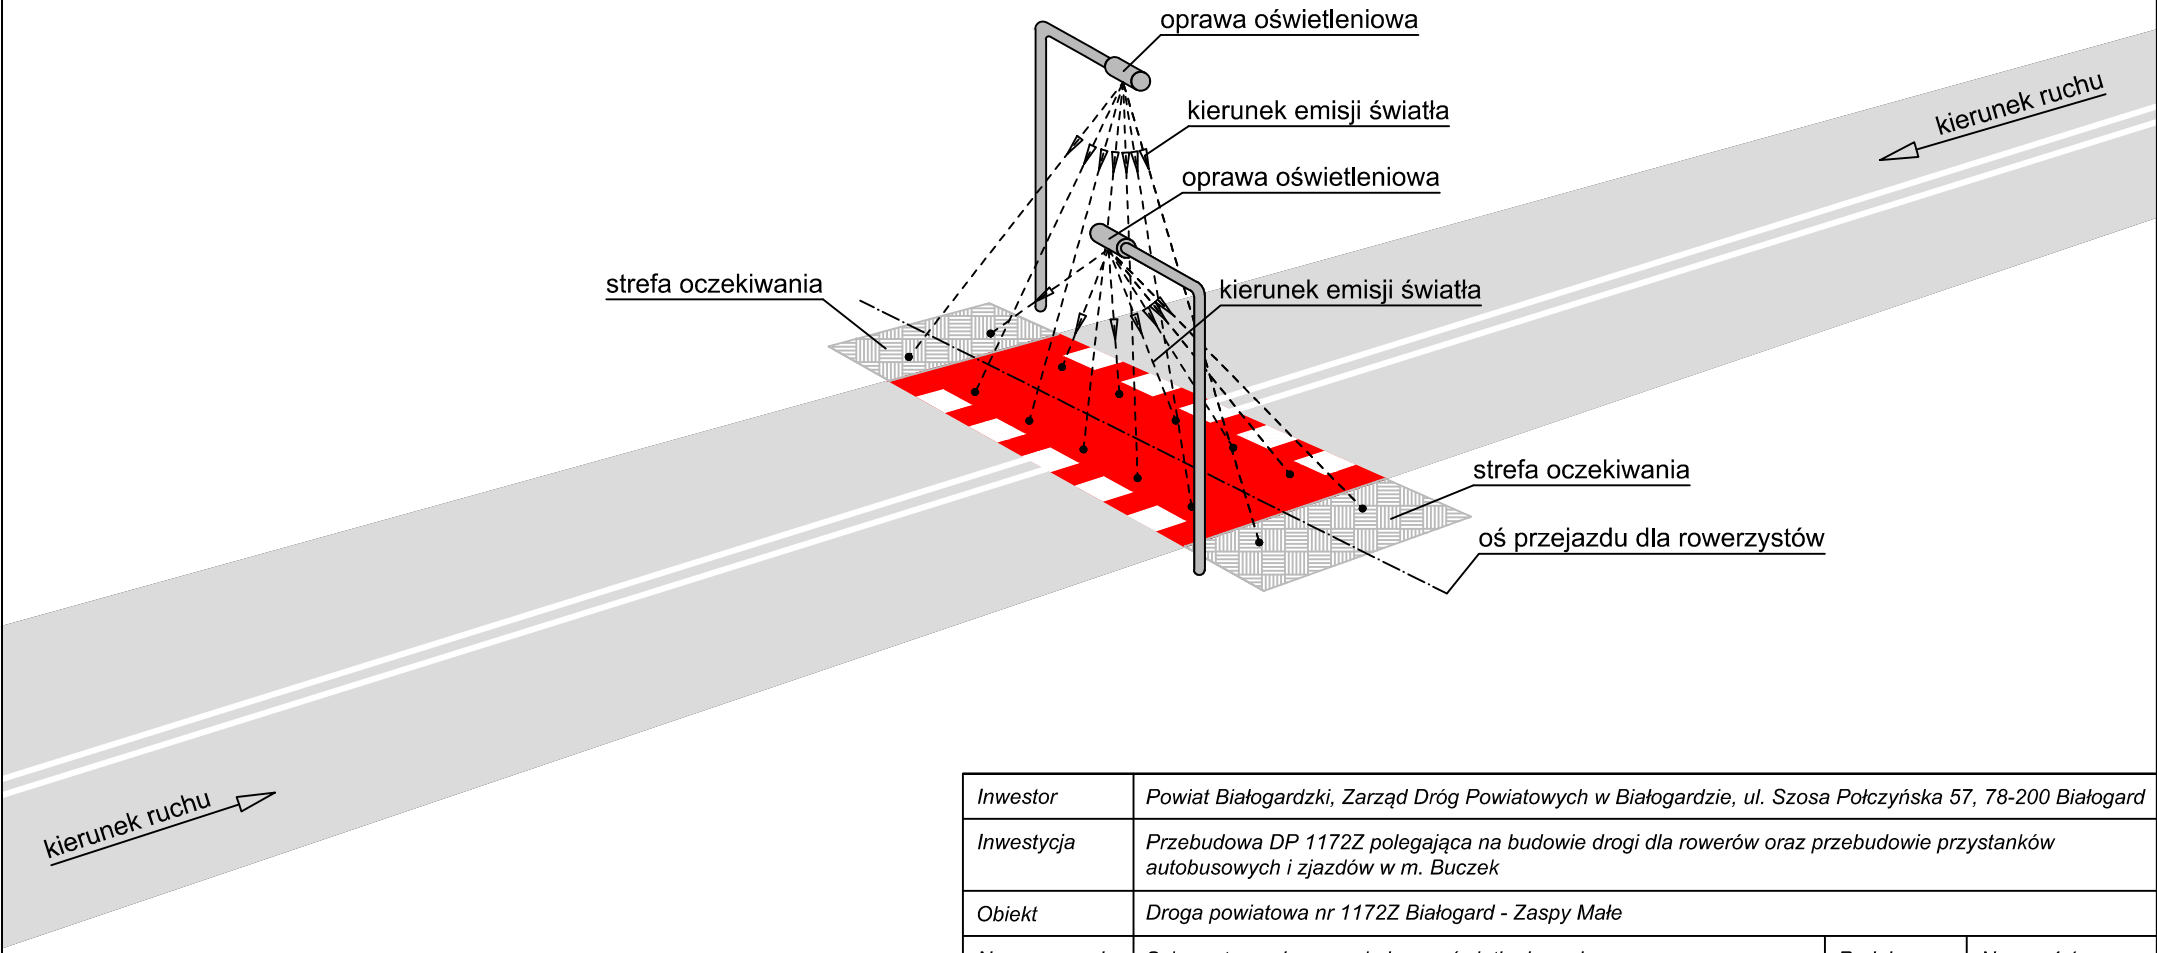

|               |   |        |                   |
|---------------|---|--------|-------------------|
| Inwestor      | Powiat Białogardzki, Zarząd Dróg Powiatowych w Białogardzie, ul. Szosa Połczyńska 57, 78-200 Białogard                      |        |                   |
| Inwestycja    | Przebudowa DP 1172Z polegająca na budowie drogi dla rowerów oraz przebudowie przystanków autobusowych i zjazdów w m. Buczek |        |                   |
| Obiekt        | Droga powiatowa nr 1172Z Białogard - Zaspy Małe                                                                             |        |                   |
| Nazwa rysunku | Schemat rozmieszczenia lamp oświetleniowych                                                                                 | Podpis | Nr rys. 4.1       |
| Opracował     | mgr inż. Łukasz Daglis   |        | Data 13.12.2024r. |