


# PLAN ORIENTACYJNY

SKALA 1:25000

## PROJEKT TYMCZASOWEJ ORGANIAZACJI RUCHU

NA CZAS:

***Przebudowy DP 1172Z polegającej na budowie drogi dla rowerów  
oraz przebudowie przystanków autobusowych i zjazdów  
w m. Buczek***

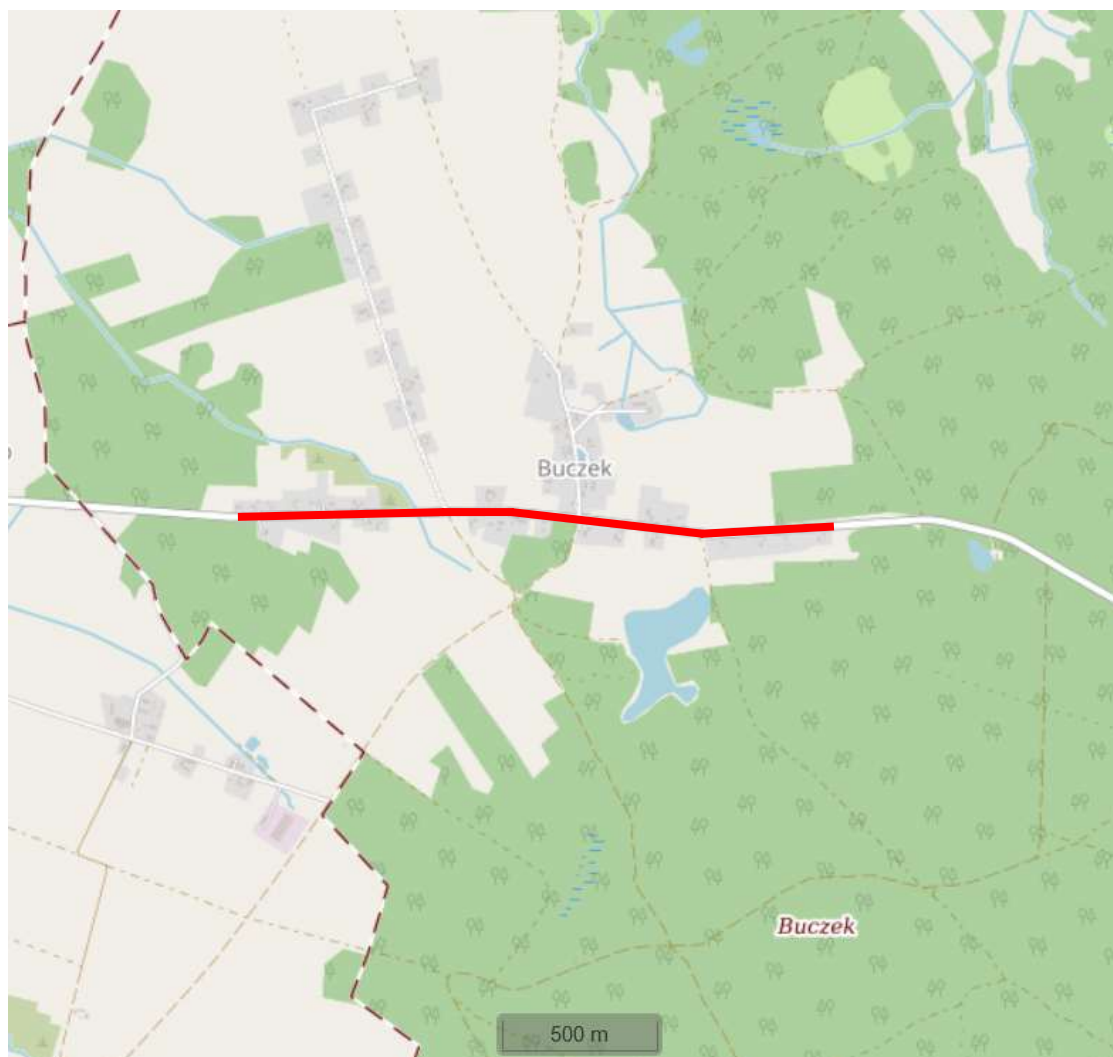

 miejsce lokalizacji inwestycji