


LEGENDA

- droga dla rowerów kostki bet. bezfazowej gr. 8 cm
- zjazd / zatoka autobusowa z kostki betonowej fazowanej gr. 8 cm
- peron przystankowy z kostki betonowej fazowanej gr. 8 cm kol. szarego
- krawężnik betonowy wystający 15 x 30 x 100 cm
- krawężnik betonowy najazdowy 15 x 22 x 100 cm
- opornik betonowy 12 x 25 x 100 cm
- obrzeże betonowe 8 x 30 x 100 cm
- pasy ostrzegawcze - pola uwagi z płytek integracyjnych / kostki integracyjnej
- ściek z kostki betonowej szer. 30 cm
- ściek podchod. - odwod. liniowe z prfabryk. elem. bet. z pokrywą żeliwną szer. 40 cm
- ściek drogowy "korytkowy" z prefabrykowanych elementów betonowych
- ściek drogowy "trapezowy" z prefabrykowanych elementów betonowych
- bariery rurowe segmentowe U-12a
- lampa solarno - wiatrowe

PLAN SYTUACYJNY
SKALA 1:500

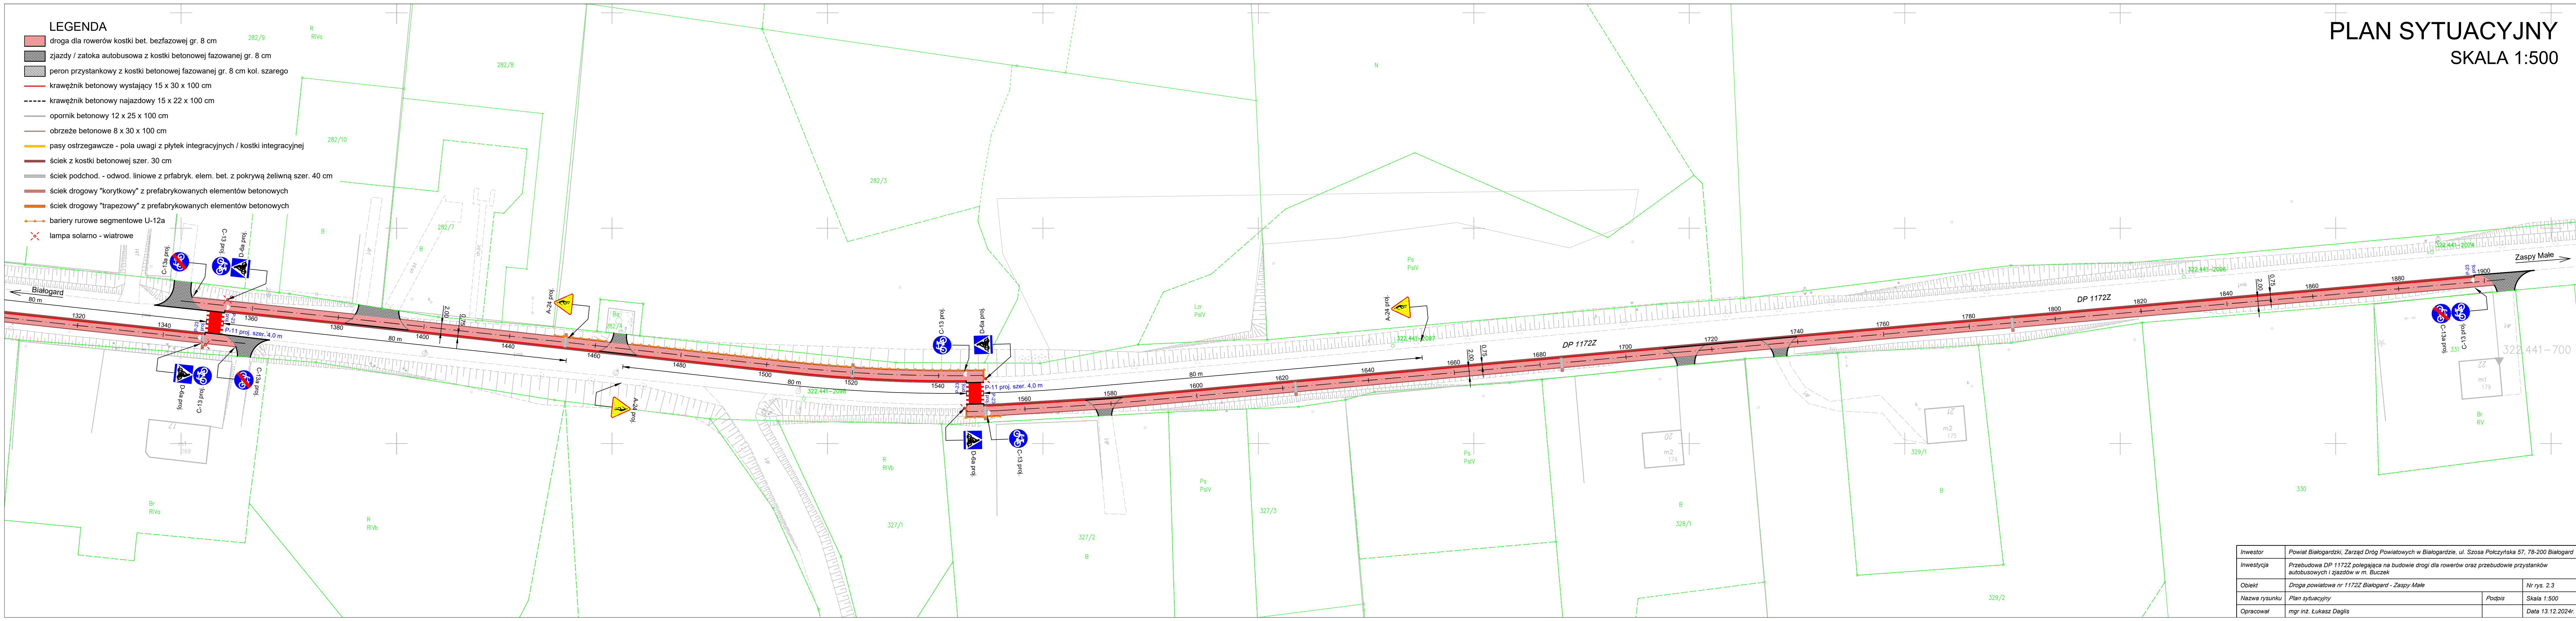

Inwestor	Powiat Białogardzki, Zarząd Dróg Powiatowych w Białogardzie, ul. Szosa Polczyńska 57, 78-200 Białogard		
Inwestycja	Przebudowa DP 1172Z polegająca na budowie drogi dla rowerów oraz przebudowie przystanków autobusowych i zjazdów w m. Buczek		
Obiekt	Droga powiatowa nr 1172Z Białogard - Zaspły Male		Nr rys. 2.3
Nazwa rysunku	Plan sytuacyjny	Podpis	Skala 1:500
Opracował	mgr inż. Łukasz Daglis		Data 13.12.2024r.