


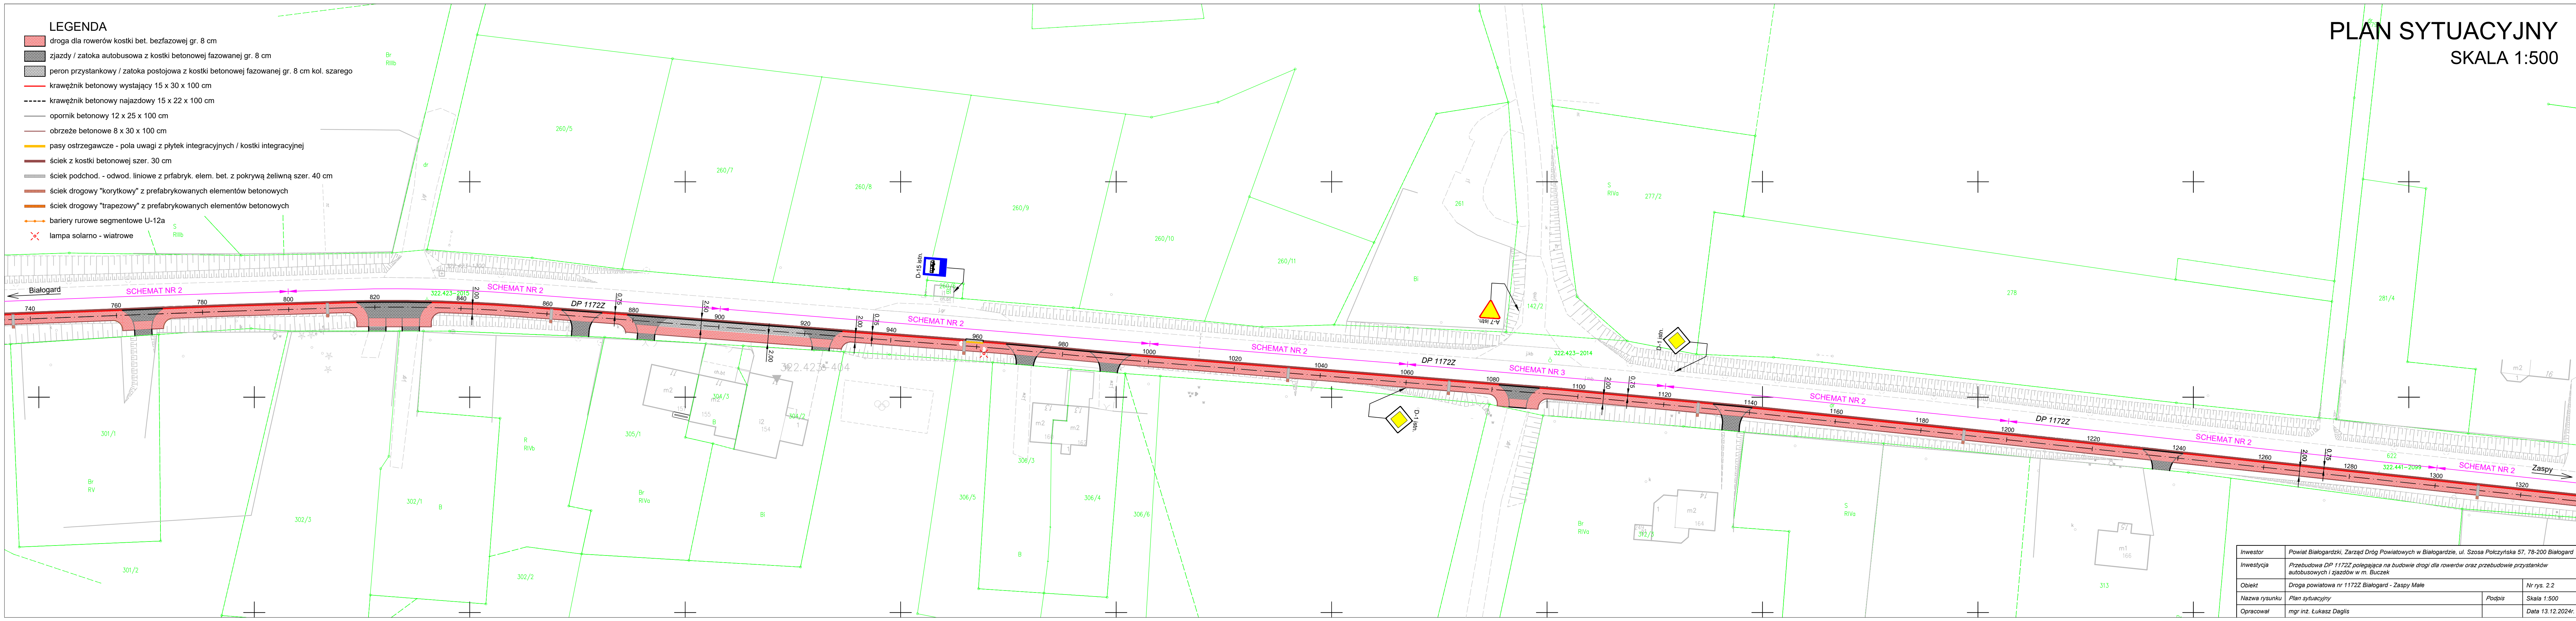

PLAN SYTUACYJNY

SKALA 1:500

- LEGENDA**
- droga dla rowerów kostki bet. bezfazowej gr. 8 cm
 - zjazd / zatoka autobusowa z kostki betonowej fazowanej gr. 8 cm
 - peron przystankowy / zatoka postojowa z kostki betonowej fazowanej gr. 8 cm kol. szarego
 - krawężnik betonowy wystający 15 x 30 x 100 cm
 - krawężnik betonowy najazdowy 15 x 22 x 100 cm
 - opornik betonowy 12 x 25 x 100 cm
 - obrzeże betonowe 8 x 30 x 100 cm
 - pasy ostrzegawcze - pola uwagi z płytek integracyjnych / kostki integracyjnej
 - ściek z kostki betonowej szer. 30 cm
 - ściek podchod. - odwod. liniowe z prfabryk. elem. bet. z pokrywą żeliwną szer. 40 cm
 - ściek drogowy "korytkowy" z prefabrykowanych elementów betonowych
 - ściek drogowy "trapezowy" z prefabrykowanych elementów betonowych
 - bariery rurowe segmentowe U-12a
 - lampa solarno - wiatrowe

Investor	Powiat Białogardzki, Zarząd Dróg Powiatowych w Białogardzie, ul. Szosa Polczyńska 57, 78-200 Białogard	
Investycja	Przebudowa DP 1172Z polegająca na budowie drogi dla rowerów oraz przebudowie przystanków autobusowych i zjazdów w m. Buczek	Nr rys. 2.2
Obiekt	Droga powiatowa nr 1172Z Białogard - Zaspły Małe	Skala 1:500
Nazwa rysunku	Plan sytuacyjny	Podpis
Opracował	mgr inż. Łukasz Daglis	Data 13.12.2024r.